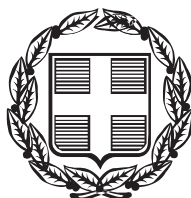


ΕΦΗΜΕΡΙΣ ΤΗΣ ΚΥΒΕΡΝΗΣΕΩΣ

ΤΗΣ ΕΛΛΗΝΙΚΗΣ ΔΗΜΟΚΡΑΤΙΑΣ

ΤΕΥΧΟΣ ΤΕΤΑΡΤΟ **Αρ. Φύλλου 1011**

28 Νοεμβρίου 2006

ΠΕΡΙΕΧΟΜΕΝΑ

ΑΠΟΦΑΣΕΙΣ

ΑΠΟΦΑΣΕΙΣ

Αριθμ. Κ 3415 (1)

Καθορισμός οριογραμμών αιγιαλού και παραλίας στην θέση «Γλυκάδι» νήσου Θάσου Νομού Καβάλας.

Ο ΓΕΝΙΚΟΣ ΓΡΑΜΜΑΤΕΑΣ ΠΕΡΙΦΕΡΕΙΑΣ
ΑΝΑΤΟΛΙΚΗΣ ΜΑΚΕΔΟΝΙΑΣ - ΘΡΑΚΗΣ

Έχοντας υπόψη:

1. Τις διατάξεις 3, 4, 5 και 6 του ν. 2971/19.12.2001 (ΦΕΚ 285/τ.Α΄/19.12.2001) «Αιγιαλός, παραλία και άλλες διατάξεις».

2. Τις διατάξεις του άρθρου 1 του ν.δ. 439/1970 «περί συμπληρώσεως των διατάξεων περί αιγιαλού».

3. Τις διατάξεις του άρθρου 5 του ν. 3200/1955 «Περί διοικητικής αποκέντρωσης» όπως αυτές τροποποιήθηκαν και ισχύουν σήμερα με τα ν. δ. 532/1970, β.δ. 704/1970, β.δ. 705/1970, β.δ. 192/1972, π.δ. 71/1984, π.δ. 347/1986, ν. 2026/1982 και π.δ. 97/1993.

4. Τις διατάξεις του άρθρου 19 παρ. 5 ν. 2344/1995, του άρθρου 52 παρ.6 ν. 2218/1994, του άρθρου 4 παρ. 7 του ν. 2240/1994, δυνάμει των οποίων αρμοδιότητες του Υπουργείου Οικονομικών που είχαν μεταβιβασθεί στους Νομάρχες ανήκουν στον Περιφερειακό Διευθυντή σε συνδυασμό με αυτές του άρθρου 14 παρ.2 του ν. 2399/1996 με τις οποίες προβλέπεται κατάργηση θέσεων των περιφερειακών Διευθυντών οι αρμοδιότητες πλέον του οποίου περιήλθαν στο Γενικό Γραμματέα της Περιφέρειας και ασκούνται από τον αναπληρωτή Περιφερειακό Διευθυντή.

5. Τις διατάξεις του τέταρτου εδαφίου της παρ. 2 του άρθρου 1 και της παρ. 6 του ιδίου άρθρου του ν. 2503/1997 «Διοίκηση, οργάνωση, στελέχωση της Περιφέρειας, ρύθμιση θεμάτων για την τοπική αυτοδιοίκηση και άλλες διατάξεις» (ΦΕΚ 107/Α) σύμφωνα με τις οποίες οι περιφερειακές υπηρεσίες του Υπουργείου Οικονομικών που συγκροτούσαν την περιφερειακή διοίκηση του Νομού ή της Νομαρχίας δεν υπήχθησαν στην ενιαία οργανική μονάδα της Περιφέρειας ούτε καταργήθηκαν αλλά αποτελούν από 1.9.1997 Υπηρεσίες του Υπουργείου Οικονομικών.

6. Το υπ' αριθμ. 28979/31.7.1997 έγγραφο της Δ/νσης Διοίκησης του Υπουργείου Εσωτερικών, Δημόσιας Διοίκησης και Αποκέντρωσης, σύμφωνα με το οποίο οι αρμοδιότητες του Γ.Γ. της Περιφέρειας σε θέματα υπηρεσιών του Υπουργείου Οικονομικών μεταφέρονται από 1.9.1997 στον Υπουργό Οικονομικών.

7. Την υπ' αριθμ. 37930/ΔΙΟΕ 1264/14.10.2005 (ΦΕΚ 1432 Β/2005, καθώς και την τροποποιητική αυτής υπ' αριθμ. 5733/ΔΙΟΕ-179 (ΦΕΚ 204 τ. Β΄/9.2.2006) κοινή απόφαση των Πρωθυπουργού και Υπουργού Οικονομίας και Οικονομικών περί καθορισμού αρμοδιοτήτων του Υφυπουργού Οικονομίας και Οικονομικών.

8. Τις διατάξεις του άρθρου 46 παρ. 21 του ν. 3220/2004 (ΦΕΚ 15/τ.Α΄/28.1.2004) περί μεταβίβασης αρμοδιοτήτων του Υπουργού Οικονομίας και Οικονομικών στους Γ.Γ. Περιφερειών.

9. Το υπ' αριθμ. 1030067/296/Α0006/7.4.2004 έγγραφο της Δ/νσης Οργάνωσης της Γενικής Δ/νσης Διοικητικής Υποστήριξης του Υπουργείου Οικονομίας και Οικονομικών «Διευκρινίσεις για τις αρμοδιότητες των υφυπουργών Οικονομίας και Οικονομικών που προέρχονται από 10.4.2004 στους Γεν. Γραμματείς Περιφερειών».

10. Την από 6.6.2006΄Έκθεση της αρμόδιας Επιτροπής για τον καθορισμό των οριογραμμών αιγιαλού και παραλίας στην θέση «Γλυκάδι» της νήσου Θάσου Νομού Καβάλας και το από 23.3.2006 τοπογραφικό και υψομετρικό διάγραμμα κλίμακας 1: 500 το οποίο έχει συνταχθεί από τον Αγρ.Τοπογράφο Μηχανικό Σεϊταρίδη Ηλία της εταιρείας GEOKAT αποτελούμενο από μία πινακίδα που ελέγχθηκε και θεωρήθηκε νομότυπα από την Κτηματική Υπηρεσία Ν. Καβάλας στις 27.4.2006.

11. Το υπ' αριθμ .Φ.544.5/949/06/28.9.2006 έγγραφο του Γενικού Επιτελείου Ναυτικού.

12. Το υπ' αριθμ. 2101/23.10.2006 έγγραφο της Κτηματικής Υπηρεσίας Ν. Καβάλας, αποφασίζουμε:

Επικυρώνουμε την από 6.6.2006 Έκθεση της κατά το άρθρο 3 του ν. 2971/2001 αρμόδιας Επιτροπής για τον καθορισμό των οριογραμμών αιγιαλού και παραλίας στην θέση «Γλυκάδι» της νήσου Θάσου Νομού Καβάλας και το από 23.3.2006 τοπογραφικό και υψομετρικό διάγραμμα κλίμακας 1: 500 το οποίο έχει συνταχθεί από τον Αγρ. Τοπογράφο Μηχανικό Σεϊταρίδη Ηλία της εταιρίας GEOKAT αποτελούμενο από μία πινακίδα που ελέγχθηκε και θεωρήθηκε νομότυπα από την Κτηματική Υπηρεσία Ν. Καβάλας στις 27.4.2006.

Στο παραπάνω τοπογραφικό διάγραμμα

α) Καθορίζουμε την οριογραμμή του αιγιαλού δια ερυθράς συνεχούς πολυγωνικής γραμμής και με στοιχεία Α1, Α2, Α3...,Α13, ΑΙ4 της οποίας οι κορυφές εξασφαλίζονται από το Κρατικό Τριγωνομετρικό Δίκτυο των οποίων οι συντεταγμένες αναγράφονται στο διάγραμμα. β) Καθορίζουμε την οριογραμμή της παραλίας δια κίτρινης συνεχούς πολυγωνικής γραμμής και με στοιχεία Α΄1, Α΄2, Α΄3...,Α΄13, Α΄14 της οποίας οι κορυφές εξασφαλίζονται από το Κρατικό Τριγωνομετρικό Δίκτυο των οποίων οι συντεταγμένες αναγράφονται στο διάγραμμα.

Η απόφαση αυτή μαζί με την έκθεση της Επιτροπής και το τοπογραφικό διάγραμμα να δημοσιευθούν στην Εφημερίδα της Κυβερνήσεως.

Κομοτηνή, 31 Οκτωβρίου 2006

Ο Γενικός Γραμματέας Περιφέρειας
ΜΙΧΑΛΗΣ Α. ΑΓΓΕΛΟΠΟΥΛΟΣ

ΕΚΘΕΣΗ

Της Επιτροπής Καθορισμού Αιγιαλού - Παραλίας

(άρθρο 3 ν. 2971/2001, Φ.Ε.Κ. 285/19.12.2001 τ.Α΄ -Αιγιαλός, παραλία και άλλες διατάξεις)

Για τον καθορισμό των οριογραμμών αιγιαλού και παραλίας στην θέση «Γλυκάδι» της νήσου Θάσου Ν. Καβάλας.

Στην Καβάλα σήμερα 6.6.2006 οι υπογεγραμμένοι:

1) Ίλτσος Γεώργιος, Αναπλ. Προϊστάμενος Κτηματικής Υπηρεσίας Καβάλας, ως Πρόεδρος

2) Δρόσου Ευφροσύνη, Τοπογράφος Μηχανικός, υπάλληλος Κτηματικής Υπηρεσίας Καβάλας, ως μέλος.

3) Κατσίνας Σωτήριος, Σημαιοφόρος Λ.Σ., Λιμενάρχης Λ.Τ. Θάσου, ως αναπληρωματικό μέλος.

4) Ελένη Υψηλού, Αρχιτέκτων Μηχανικός, Αναπληρώτρια Προϊστάμενη της Δ/νσης Πολεοδομίας Ν. Καβάλας, ως αναπληρωματικό μέλος

αποτελούντες την Επιτροπή Καθορισμού Ορίων Αιγιαλού - Παραλίας δυνάμει του άρθρου 3 του ν. 2971/2001 και της υπ' αρ. 1160/3.3.2005 Απόφασης του Γενικού Γραμματέα της Περιφέρειας Ανατολικής Μακεδονίας και Θράκης (το 5ο μέλος της Επιτροπής κα Πασσοπούλου-Χατζή Αλέκα Αρχιτέκτων Μηχ. Δ/ντρια Χωροταξίας & Περιβάλλοντος της Γ.Γ. Περιφέρειας Αν. Μακεδονίας-Θράκης δεν παρέστη) συγκληθείσα δια της υπ' αριθμ. 601/30.5.2006 πρόσκλησης του Προέδρου αυτής, μετά από αυτοψία στην προαναφερθείσα περιοχή και αφού λάβαμε υπόψη:

1) Την από 27.3.2006 αίτηση του Καιρίδη Νικόλαου με την οποία ζητά τον καθορισμό ορίων αιγιαλού – παραλίας στην προαναφερθείσα περιοχή.

2) Το από 23.3.2006 Τοπογραφικό και Υψομετρικό διάγραμμα, που συντάχθηκε σε κλίμακα 1:500 από την εταιρία GEOKAT, ελέγχθηκε και θεωρήθηκε νομότυπα απο την Κτηματική Υπηρεσία Ν. Καβάλας την 27.4.2006 όπως ορίζει το άρθρο το άρθρο 4 παρ.2 του ν. 2971/2001.

3) τις σχετικές διατάξεις του ν. 2971/2001 (Φ.Ε.Κ. 285/τ.Α΄/19.12.2001) «Αιγιαλός, παραλία και άλλες διατάξεις».

4) Τα στοιχεία καθορισμού αιγιαλού και παραλίας που προβλέπονται από το άρθρο 9 του ν. 2971/2001 και ειδικότερα:

α) Τη γεωμορφολογία του εδάφους για τη οποία αναλυτικά αναφέρεται ότι:

α1) Η μορφολογία της ακτής συνίσταται από:

(i) Βραχώδη πρανή με απότομες κλίσεις και ύψη στέψης που κυμαίνονται από 1 έως 5 μέτρα,

(ii) Αμμώδη και πετρώδη έκταση.

α2) Της ακτής συνέχονται βραχώδες και ημιβραχώδες εκτός σχεδίου εκτάσεις.

α3) Το φυσικό όριο της βλάστησης συνίσταται από θαμνώδη και δενδρώδη φυσική βλάστηση.

β) Το γεγονός ότι στην περιοχή δεν εντοπίστηκαν παράκτιοι φυσικοί πόροι.

γ) Το πόρισμα από την εκτίμηση των μετεωρολογικών στοιχείων της περιοχής, ήτοι το γεγονός ότι η περιοχή προσβάλλεται από ισχυρούς ανέμους έντασης 8.9 μπο-φόρ κυρίως από Β και ΒΑ διευθύνσεις.

δ) Την μορφολογία του πυθμένα ο οποίος συνίσταται από:

(i) Αμμώδη σύσταση και ήπιες κλίσεις με μικρά βάθη κοντά στην ακτή.

(ii) Επίσης παρουσιάζει βραχώδη ανώμαλη σύσταση και ξέρες κοντά στην ακτή.

ε) Τον τομέα ανάπτυξης του κυματισμού σε σχέση με το μέτωπο της ακτής ότι δηλαδή πρόκειται για περιοχή με μικρό ανάπτυγμα πελάγους.

στ) Την μη ύπαρξη τεχνικών έργων,.

ζ) Την μη ύπαρξη εγκεκριμένων χωροταξικών κατευθύνσεων και χρήσεων γης που επηρεάζουν την παράκτια ζώνη.

η) Τη μη ύπαρξη καταγεγραμμένων δημοσίων κτημάτων κάθε κατηγορίας που βρίσκονται άμεση γειτνίαση με την παράκτια ζώνη με την επιφύλαξη παντός δικαιώματος του Ελληνικού Δημοσίου που θα προκύψει στο μέλλον.

θ) Δεν υφίσταται Εθνικό Κτηματολόγιο για την περιοχή.

ι) Την μη ύπαρξη ευπαθών οικοσυστημάτων και προστατευόμενων περιοχών, αποφασίζουμε:

Τον καθορισμό επί του ως άνω τοπογραφικού διαγράμματος

α) Της οριογραμμής του αιγιαλού δια ερυθράς συνεχούς πολυγωνικής γραμμής Α1, Α2, Α3 ..., Α13, Α14 της οποίας οι κορυφές εξασφαλίζονται από το Κρατικό Τριγωνομετρικό Δίκτυο, των οποίων οι συντεταγμένες αναγράφονται στο διάγραμμα.


β) Της οριογραμμής της παραλίας δια κίτρινης συνεχούς πολυγωνικής γραμμής Α΄1, Α΄2, Α΄3...Α΄13, Α΄14 της οποίας οι κορυφές εξασφαλίζονται από το Κρατικό Τριγωνομετρικό Δίκτυο των οποίων οι συντεταγμένες αναγράφονται στο διάγραμμα.


γ) Η επιτροπή αποφαίνεται ότι δεν υφίσταται παλαιός αιγιαλός.


Κομοτηνή, 31 Οκτωβρίου 2006


Η Επιτροπή
Ο Πρόεδρος
ΓΕΩΡΓΙΟΣ ΙΛΤΣΟΣ

Τα Μέλη
ΕΥΦΡΟΣΥΝΗ ΔΡΟΣΟΥ, ΣΩΤΗΡΙΟΣ ΚΑΤΣΙΚΑΣ,
ΕΛΕΝΗ ΥΨΗΛΟΥ

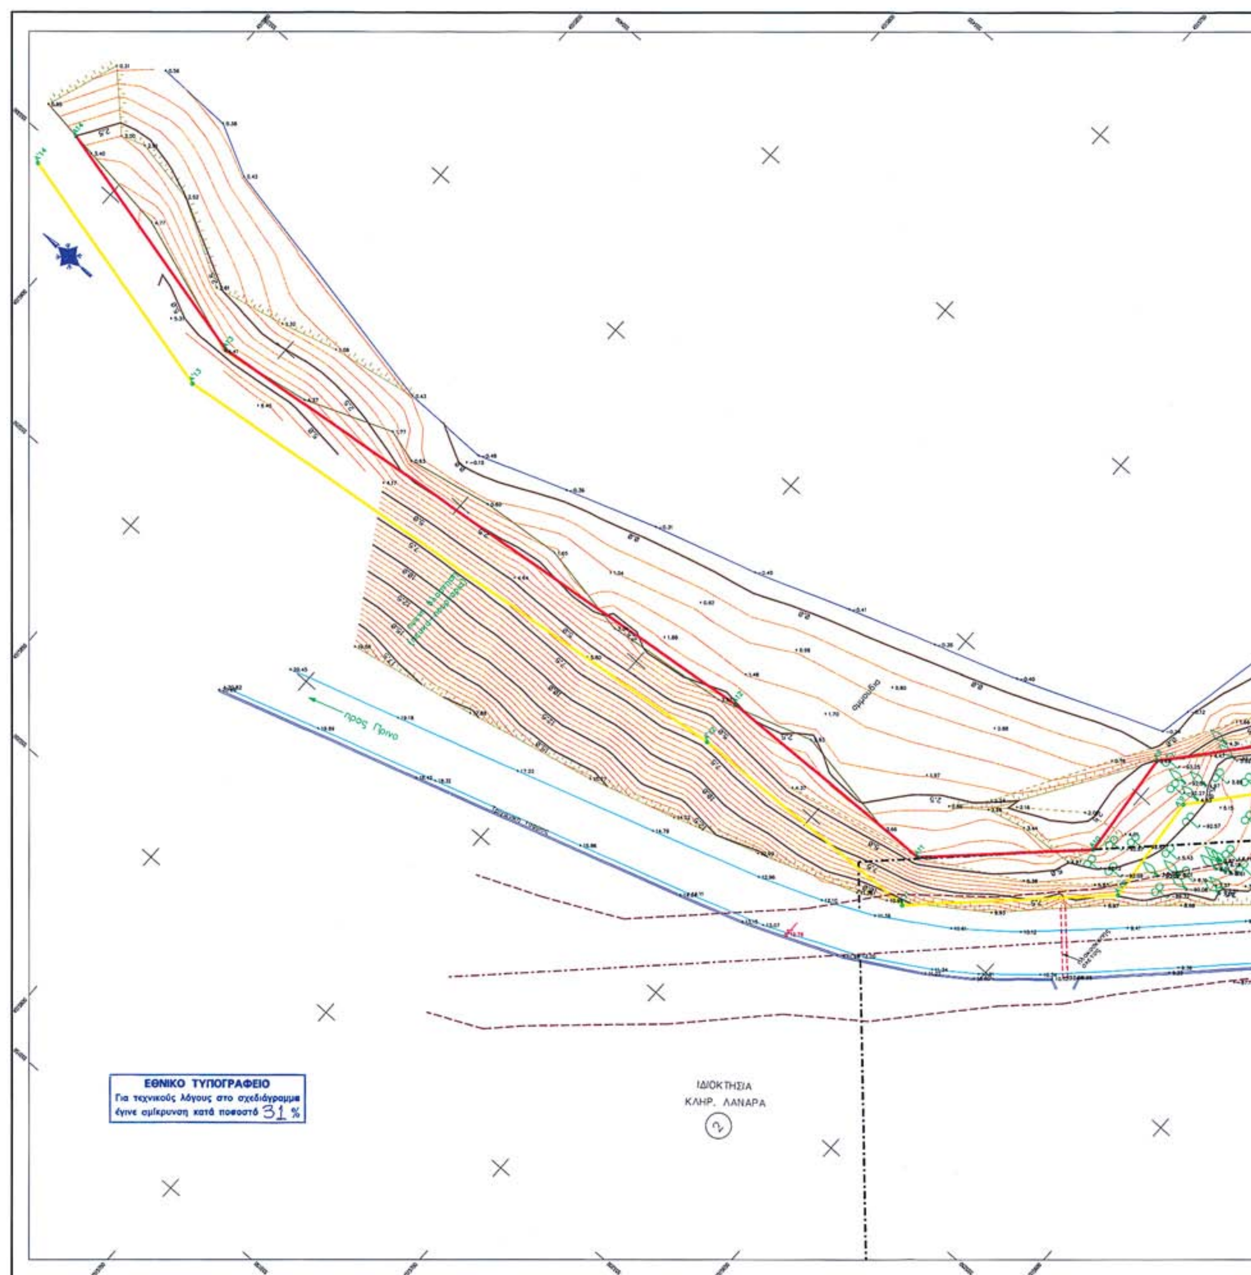
προς Πρίνο
ΙΔΙΟΚΤΗΣΙΑ
ΚΛΗΡ. ΛΑΝΑΡΑ
2
ΕΘΝΙΚΟ ΤΥΠΟΓΡΑΦΕΙΟ
Για τεχνικούς λόγους στο σχεδιάγραμμα
έγινε σμίκρυνση κατά ποσοστό 31 %

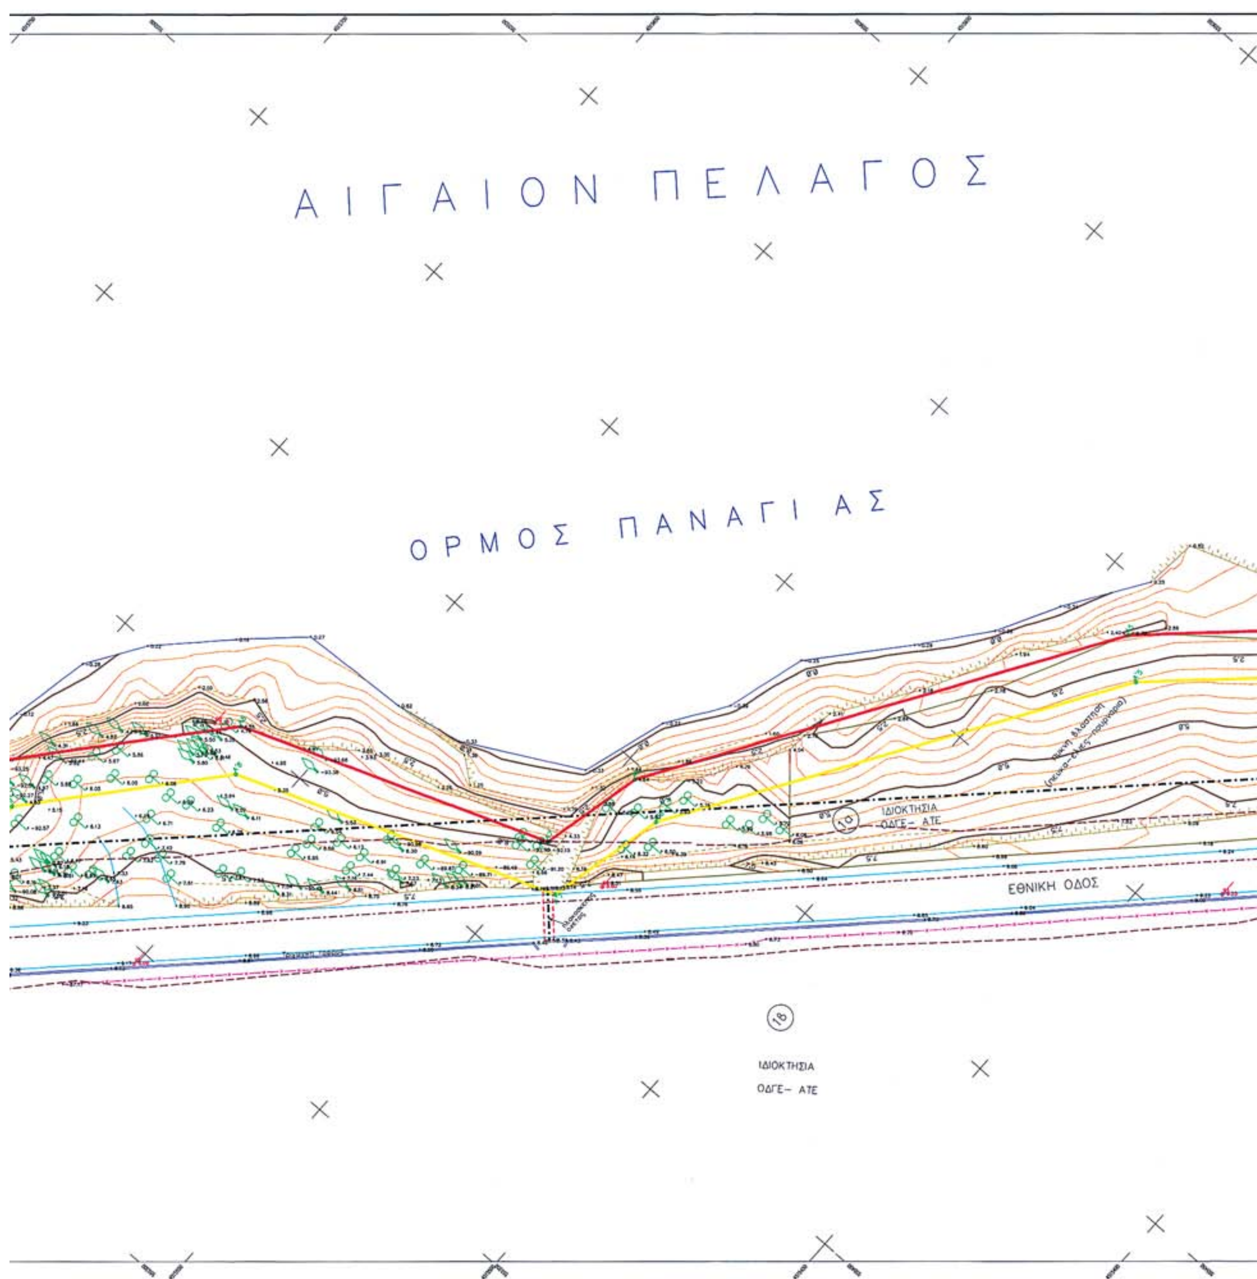
ΑΙΓΑΙΟΝ ΠΕΛΑΓΟΣ
ΟΡΜΟΣ ΠΑΝΑΓΙΑΣ
ΙΔΙΟΚΤΗΣΙΑ
ΟΔΓΕ- ΑΤΕ
ΕΘΝΙΚΗ ΟΔΟΣ
18
ΙΔΙΟΚΤΗΣΙΑ
ΟΔΓΕ- ΑΤΕ

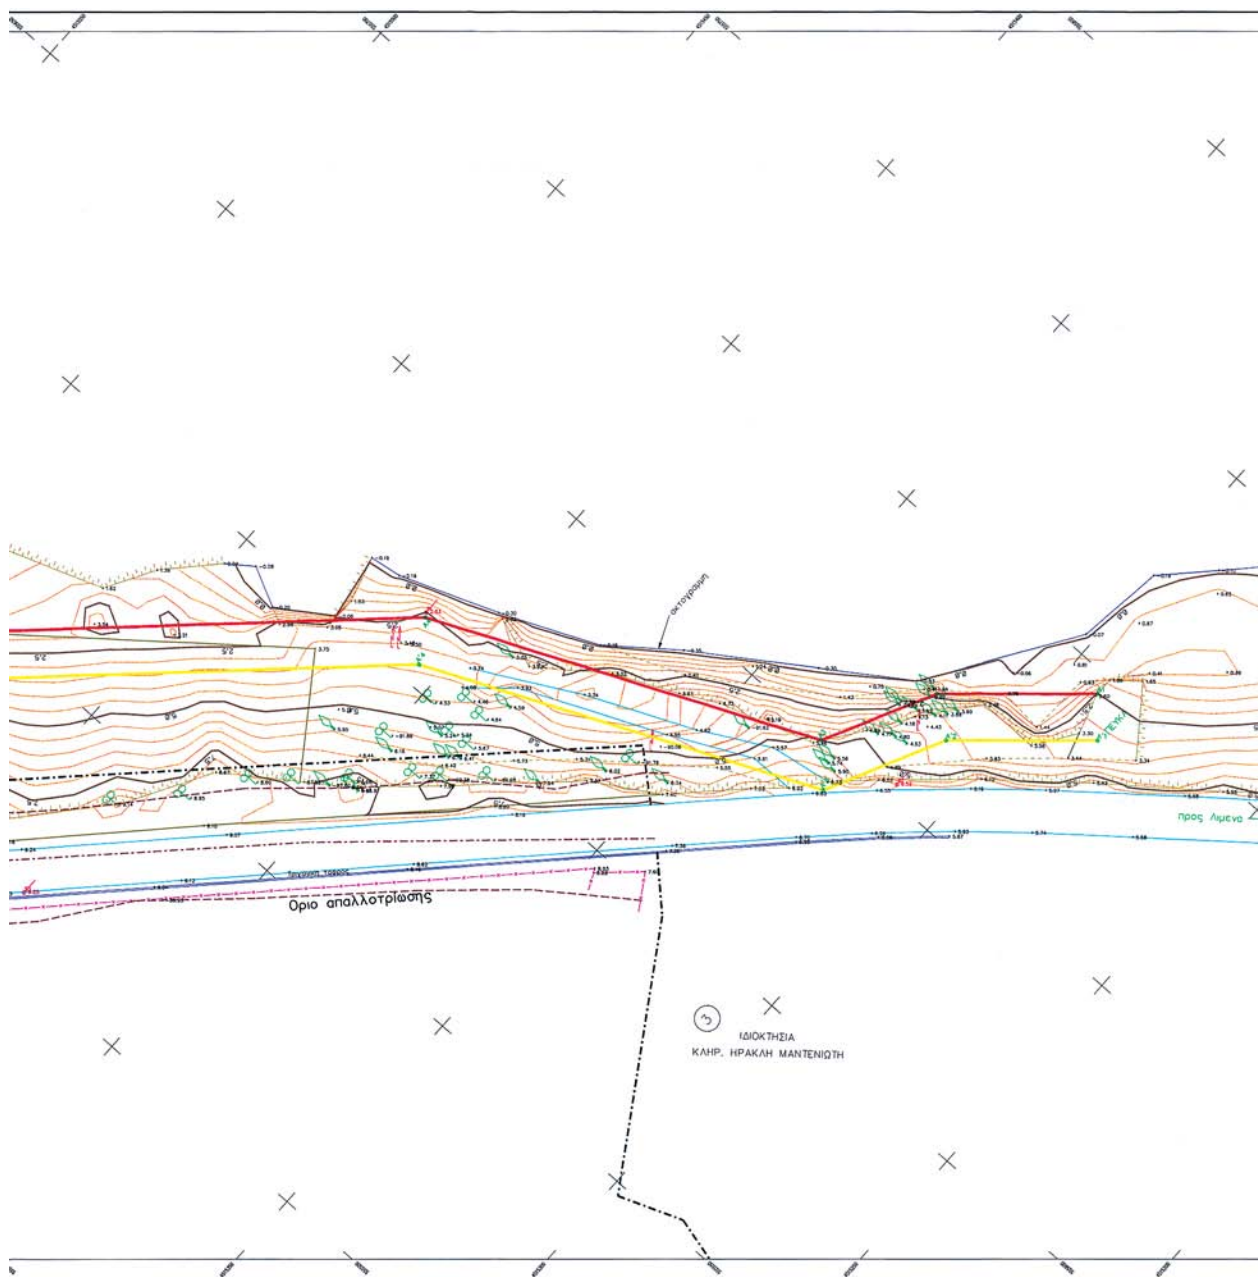
Οριο απαλλοτρίωσης
Προς Λιμένα
3
ΙΔΙΟΚΤΗΣΙΑ
ΚΛΗΡ. ΗΡΑΚΛΗ ΜΑΝΤΕΝΙΩΤΗ

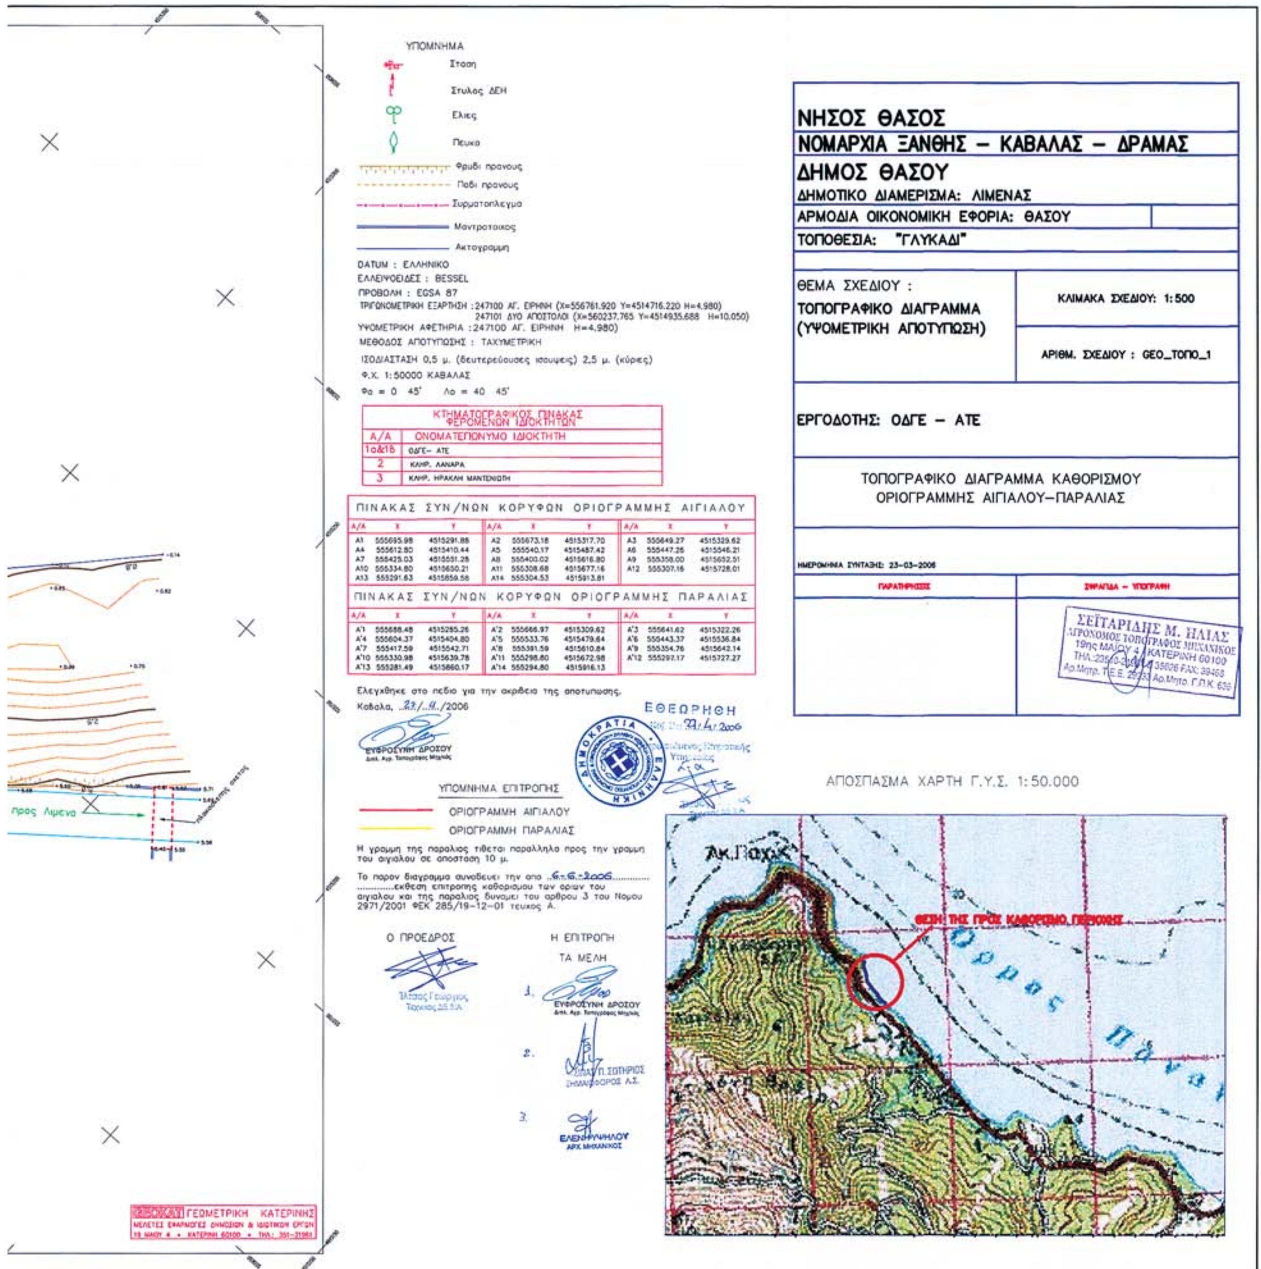

ΚΤΗΜΑΤΟΓΡΑΦΙΚΟΣ ΠΙΝΑΚΑΣ ΦΕΡΟΜΕΝΩΝ ΙΔΙΟΚΤΗΤΩΝ	
Α/Α	ΟΝΟΜΑΤΕΠΩΝΥΜΟ ΙΔΙΟΚΤΗΤΗ
1α&1β	ΟΔΓΕ– ΑΤΕ
2	ΚΛΗΡ. ΛΑΝΑΡΑ
3	ΚΛΗΡ. ΗΡΑΚΛΗ ΜΑΝΤΕΝΙΩΤΗ

ΠΙΝΑΚΑΣ ΣΥΝ/ΝΩΝ ΚΟΡΥΦΩΝ ΟΡΙΟΓΡΑΜΜΗΣ ΑΙΓΙΑΛΟΥ

Α/Α	X	Y	Α/Α	X	Y	Α/Α	X	Y
Α1	555695.98	4515291.88	Α2	555673.18	4515317.70	Α3	555649.27	4515329.62
Α4	555612.80	4515410.44	Α5	555540.17	4515487.42	Α6	555447.26	4515546.21
Α7	555425.03	4515551.28	Α8	555400.02	4515616.80	Α9	555358.00	4515652.51
Α10	555334.80	4515650.21	Α11	555308.68	4515677.16	Α12	555307.16	4515728.01
Α13	555291.63	4515859.56	Α14	555304.53	4515913.81			

ΠΙΝΑΚΑΣ ΣΥΝ/ΝΩΝ ΚΟΡΥΦΩΝ ΟΡΙΟΓΡΑΜΜΗΣ ΠΑΡΑΛΙΑΣ

Α/Α	X	Y	Α/Α	X	Y	Α/Α	X	Y
Α'1	555688.48	4515285.26	Α'2	555666.97	4515309.62	Α'3	555641.62	4515322.26
Α'4	555604.37	4515404.80	Α'5	555533.76	4515479.64	Α'6	555443.37	4515536.84
Α'7	555417.59	4515542.71	Α'8	555391.59	4515610.84	Α'9	555354.76	4515642.14
Α'10	555330.98	4515639.78	Α'11	555298.80	4515672.98	Α'12	555297.17	4515727.27
Α'13	555281.49	4515860.17	Α'14	555294.80	4515916.13			

Αριθμ. 3433 (2)

Μερική άρση αναδάσωσης σε έκταση που έχει κηρυχθεί αναδασωτέα.

Ο ΓΕΝΙΚΟΣ ΓΡΑΜΜΑΤΕΑΣ ΠΕΡΙΦΕΡΕΙΑΣ
ΔΥΤΙΚΗΣ ΕΛΛΑΔΑΣ

Έχοντας υπόψη:

1. Το άρθρο 41 παρ. 1 ν. 998/1979, «Περί προστασίας των δασών και των δασικών εν γένει εκτάσεων της χώρας» (ΦΕΚ Α΄/289) όπως συμπληρώθηκε με το άρθρο 1 παρ. 8 ν. 3208/2003 «Προστασία των δασικών οικοσυστημάτων, κατάρτιση δασολογίου, ρύθμιση εμπραγμάτων δικαιωμάτων επί δασών και δασικών εν γένει εκτάσεων και άλλες διατάξεις (ΦΕΚ Α΄/303).

2. Το άρθρο 44 παρ. 3 ν. 998/1979, όπως συμπληρώθηκε με το άρθρο 1 παρ. 9 ν. 3208/2003.

3. Τις διατάξεις του του άρθρου 7 του ν. 2503/1997 «Διοίκηση, οργάνωση, στελέχωση της Περιφέρειας, ρύθμιση θεμάτων για την τοπική αυτοδιοίκηση και άλλες διατάξεις».

4. Την υπ' αριθμ. 186/30.6.1998 απόφαση Γενικού Γραμματέα Περιφέρειας Δυτικής Ελλάδας «Άσκηση αρμοδιοτήτων Γενικού Γραμματέα Περιφέρειας Δυτ. Ελλάδας επί θεμάτων ΔΑΣΙΚΩΝ και μεταβίβαση του δικαιώματος υπογραφής στους Προϊσταμένους Υπηρεσιακών Μονάδων της Περιφέρειας».

5. Την υπ' αριθμ. Ζα 2663/22.8.1995 απόφαση του Περιφερειακού Δ/ντη Ν. Αχαΐας με την οποία κηρύχθηκε ως αναδασωτέα, δημόσια δασική έκταση εμβαδού 15.500,00 στρεμμάτων στη θέση «Ραδινή, Χρούτσα κ.λπ.» Περιφέρειας τέως Κοινότητας Ζήριας, λόγω πυρκαγιάς.

6. Την υπ' αριθμ. 7926/23.8.2006 πρόταση του Δασαρχείου Πατρών για άρση αναδάσωσης τμήματος της ανωτέρω έκτασης εμβαδού 12.872,00 τμ. στη θέση «Παναγοπούλα» Δημοτικού Διαμερίσματος Ζήριας του Δήμου Ερινεού, προκειμένου να γίνει κατασκευή τεσσάρων ερευνητικών - δειγματοληπτικών γεωτρήσεων καθώς και δρόμων προσπέλασης, από την ΕΡΓΟΣΕ Α.Ε.

7. Τη θετική εισήγηση της Δ/νσης Δασών Ν. Αχαΐας και της Δ/νσης Δασών Π.Δ.Ε., αποφασίζουμε:

Αίρουμε την αναδάσωση σε έκταση εμβαδού 12.872,00 τ.μ. που βρίσκεται στην θέση «Παναγοπούλα» Δημοτικού Διαμερίσματος Ζήριας του Δήμου Ερινεού και αποτελεί τμήμα ευρύτερης έκτασης που κηρύχθηκε αναδασωτέα με την υπ' αριθμ. Ζα 2663/22.8.1995 απόφαση του Περ/κου Δ/ντη Ν. Αχαΐας, όπως αυτή εμφανίζεται στα τρία (3) επιμέρους τοπογραφικά διαγράμματα (με κίτρινους κύκλους εμφανίζονται οι τέσσερις γεωτρήσεις. Επίσης έχουν σχεδιαστεί και οι δρόμοι προσπέλασης) κλίμακας 1:5.000 που θεωρήθηκαν από τον Αναπληρωτή Δασάρχη Πατρών με ημερομηνία 23.8.2006 και αποτελούν αναπόσπαστο μέρος της απόφασης αυτής, για τον λόγο ότι έχει αποκατασταθεί πλήρως η δασική βλάστηση (η οποία αποτελείται από πευκόδενδρα στο στάδιο της νεοφυτείας) και πρόκειται να γίνει κατασκευή τεσσάρων ερευνητικών - δειγματοληπτικών γεωτρήσεων καθώς και δρόμων προσπέλασης από την ΕΡΓΟΣΕ Α.Ε.

Η παρούσα ισχύει μετά την δημοσίευση της στο Δημοτικό Διαμέρισμα Ζήριας και στον Δήμο Ερινεού, σύμφωνα με το άρθρο 37 του ν. 3200/1955.

Η απόφαση αυτή να δημοσιευθεί στην Εφημερίδα της Κυβερνήσεως.

Πάτρα, 5 Σεπτεμβρίου 2006


Με εντολή Γενικού Γραμματέα Περιφέρειας
Ο Γενικός Διευθυντής κ.α.α.
ΧΡΗΣΤΟΣ ΓΙΩΤΣΟΠΟΥΛΟΣ



Ανήκει στην αριθμ. 3433/5-9-06 Απόφαση Περ. Δυτ. Ελλάδας

ΑΠΟΣΠΑΣΜΑ ΧΑΡΤΗ
Δημοσ. διαμ. Ζήριας, Δήμου Ερινεού
+: θέσεις για τις οποίες αναιρείται η αναδάσωση
Κλίμακα 1:50.000

ΤΟΠΟΓΡΑΦΙΚΑ ΔΙΑΓΡΑΜΜΑΤΑ κλίμακας 1:5000
Δημόσιων δασικών εκτάσεων στη θέση «Πανακοπούλαι»
Δημ. διαμ. Ζήριας, Δήμου Ερινεού για τις οποίες αναιρείται
η αριθμ. 20/86631/1995 απόφαση Περιφ. Δ/νσης Ν. Αχαΐας.
Συνολικού εμβαδού 12872 τ.μ.

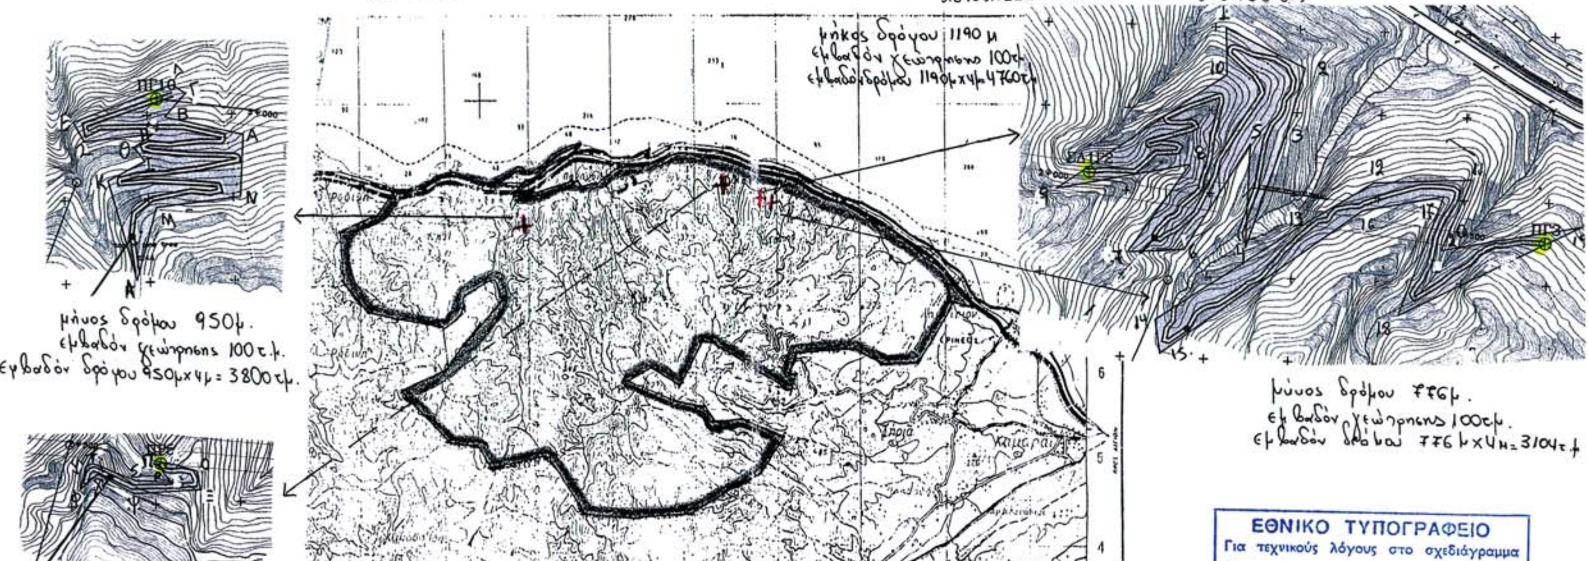

μήκος δρόμου 1190 μ
εμβαδόν γεώτρησης 100τ.μ.
εμβαδόν δρόμου 1190μx4μ=4760τ.μ.

μήκος δρόμου 950μ.
εμβαδόν γεώτρησης 100 τ.μ.
εμβαδόν δρόμου 950μx4μ = 3800 τ.μ.

μήκος δρόμου 776μ.
εμβαδόν γεώτρησης 100τ.μ.
εμβαδόν δρόμου 776μx4μ=3104τ.μ.

μήκος δρόμου 202μ.
εμβαδόν γεώτρησης 100τ.μ.
εμβαδόν δρόμου 202x4μ= 808 τ.μ.

Σύνολο εμβαδών δρόμων 12472τ.μ.
Σύνολο εμβαδών γεωτρήσεων 400 τ.μ.
Σύνολο εμβαδών 12872 τ.μ.

ΕΘΝΙΚΟ ΤΥΠΟΓΡΑΦΕΙΟ
Για τεχνικούς λόγους στο σχεδιάγραμμα έγινε σμίκρυνση κατά ποσοστό 55 %

Πάτρα 23-8-2006

Η Συντάκτρια
Μαριάνα Βούλγαρη
Δασοπόνος

Ο Δασάρχης αα
Σκυλιωτόπουλος
Δασολόγος

Πάτρα 5-9-2006
Ε.Γ.Γ.Π.Δ.Ε
Ο Γεν. Δ/ντης Περιφέρειας αα
ΧΡΗΣΤΟΣ ...ΟΠΟΥΛΟΣ

Αριθμ. 1509 (3)

Άρση κήρυξης έκτασης ως αναδασωτέας.

Η ΓΕΝΙΚΗ ΓΡΑΜΜΑΤΕΑΣ
ΠΕΡΙΦΕΡΕΙΑΣ ΠΕΛΟΠΟΝΝΗΣΟΥ

Έχοντας υπόψη:

1. Τις διατάζεις του άρθρ. 38 παρ. 1,41 παρ. 1 του ν. 998/1979 «Περί προστασίας των δασών και των δασικών εν γένει εκτάσεων της Χώρας « και άρθρου 1 παρ. 8 του ν. 3208/2003 «Περί προστασίας των δασικών οικοσυστημάτων, κατάρτιση δασολογίου, ρύθμιση εμπραγμάτων δικαιωμάτων επί δασών και δασικών εν γένει εκτάσεων και άλλες διατάξεις».

2. Τις διατάζεις του άρθρου 7 του ν. 2503/1997 «Διοίκηση, οργάνωση, στελέχωση της Περιφέρειας, ρύθμιση θεμάτων για την τοπική αυτοδιοίκηση και άλλες διατάξεις».

3. Την απόφαση της Γεν. Γραμματέα Περιφέρειας Πελοποννήσου αριθμ. 709/20.1.2005 «Ανάθεση αρμοδιοτήτων και ασκήσεως αυτών κατ' εντολή μας».

4. Την υπ' αριθμ. 86004/1637/4.6.1987 απόφαση του Υφ. Γεωργίας, με την οποία έγινε αποδεκτή η γνωμοδότηση υπ' αριθμ. 417/1987 της Συνέλευσης των Προϊσταμένων των Νομικών Δ/νσεων σχετικά με την άρση της κήρυξης εκτάσεων ως αναδασωτέων.

5. Την υπ' αριθμ. 634/5.6.1991 απόφαση του Νομάρχη Λακωνίας «Κήρυξη ως αναδασωτέας έκτασης 0.966 στρεμμάτων στη θέση «Παναγίτσα» περιφερείας κοινότητος Μονεμβάσιας Ν. Λακωνίας (Φ.Ε.Κ 397 τ. Δ΄/26.6.1991).

6. Το έγγραφο του Δασαρχείου Μολάων υπ' αριθμ. 1345/9.8.1993 (βεβαίωση), καθώς και το επισυναπτόμενο τοπογραφικό (Σεπτέμβριος 1991) του μηχανικού Χασιάκου Χρήστου με το οποίο χαρακτηρίστηκε ως μη δασική όμορη έκταση, εξαιρουμένης της έκτασης η οποία είχε κηρυχθεί αναδαβωτέα με την υπ' αριθμ. 634/5.6.1991 απόφαση του Νομάρχη Λακωνίας στη θέση «Παναγίτσα» κοινότητας Μονεμβάσιας..

7. Την από 18.1.2005 αίτηση των: α. Πολυτίμης Ι. Παπαδοπούλου, β. Μαρίας Π. Κούρτη και γ. Μαρίας Ι. Καζάλα, κατοίκων Μονεμβάσιας Λακωνίας,, για άρση της αναδασωτέας έκτασης εμβαδού 0.5 στρεμμάτων στη θέση «Παναγίτσα» Λ. Μονεμβάσιας, Ν. Λακωνίας που ανήκει στην υπ' αριθμ. 634/5.6.1991 Απόφαση Νομάρχη Λακωνίας.

8. Την υπ' αριθμ. 72/05/30.6.2006 εισήγηση του Δασάρχη Μολάων, με την σχετική αλληλογραφία που την συνοδεύει, για άρση της αναδασωτέας έκτασης εμβαδού 0.966 στρεμμάτων στη θέση «Παναγίτσα» Λ. Μονεμβάσιας, Ν. Λακωνίας που ανήκει στην υπ' αριθμ. 634/5.6.1991 απόφαση Νομάρχη Λακωνίας.

9. Τη σύμφωνη γνώμη της Διεύθυνσης Δασών Ν. Λακωνίας, αποφασίζουμε:

α) Ανακαλούμε την υπ' αριθμ. 634/5.6.1991 (Φ.Ε.Κ 397 τ.Α΄/26.6.1991), απόφαση του Νομάρχη Λακωνίας, για έκταση εμβαδού 0.966 στρεμμάτων όπως αυτή περιγράφεται στο επισυναπτόμενο τοπογραφικό διάγραμμα κλίμακας 1.500 με στοιχεία 1, 2, 3, 4, 1 απεικονίζεται σε απόσπασμα χάρτη Γ.Υ.Σ. «ΝΕΑΠΟΛΗ, αρ. Φ.Χ 7388 1) κλίμακας 1:5000, της Διεύθυνσης Δασών Ν. Λακωνίας, και αποτελεί αναπόσπαστο μέρος της παρούσης, διότι σύμφωνα με την με αριθμό 72/05/30.6.2000 εισήγηση τον Δασάρχη Μολάων, και την σχετική έκθεση αυτοψίας-φωτοερμηνείας του Δασολόγου του Δασαρχείου Μολάων Θεολογίδη Ελευθέριου, η έκταση των 0.966 στρεμμάτων που ανήκει στην 634/5.6.1991 (Φ.Ε.Κ 397 τ.Δ΄/26.6.1991), απόφαση του Νομάρχη Λακωνίας, εκ παραδρομής κηρύχθηκε αναδασωτέα, αφού πρόκειται για μη δασική έκταση και μη υπαγόμενη στις διατάξεις προστασίας του ν. 998/1979 όπως αυτός τροποποιήθηκε με τον ν. 3208/2003.

β) Από τις διατάξεις της απόφασης αυτής δεν προκαλείται δαπάνη σε βάρος του Κρατικού Προϋπολογισμού.

Η απόφαση αυτή να δημοσιευθεί στην Εφημερίδα της Κυβερνήσεως.

Σπάρτη, 21 Σεπτεμβρίου 2006

Η Γενική Γραμματέας Περιφέρειας

ΑΓΓΕΛΑ ΑΒΟΥΡΗ


Τοπογραφικό διάγραμμα έκτασης προτεινόμενης για άρση της αναδάσωσης στη θέση "Παναγίτσα" Μονεμβασίας

Κλίμακα 1:500 Εμβαδόν 966τ.μ.

Ανήκει στην απόφασή μας αριθμ. 1509/06

Παναγίτσα



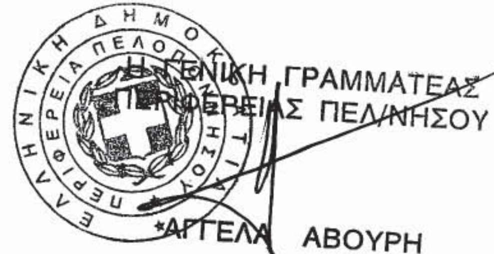


↑Β

ΕΘΝΙΚΟ ΤΥΠΟΓΡΑΦΕΙΟ
Για τεχνικούς λόγους στο σχεδιάγραμμα έγινε σμίκρυνση κατά ποσοστό 70 %

80μ 378

Μολάοι 9-8-2006
Ο Συντάξας

ΕΛΕΥΘΕΡΙΟΣ ΘΕΟΛΟΓΙΔΗΣ
ΔΑΣΟΛΟΓΟΣ

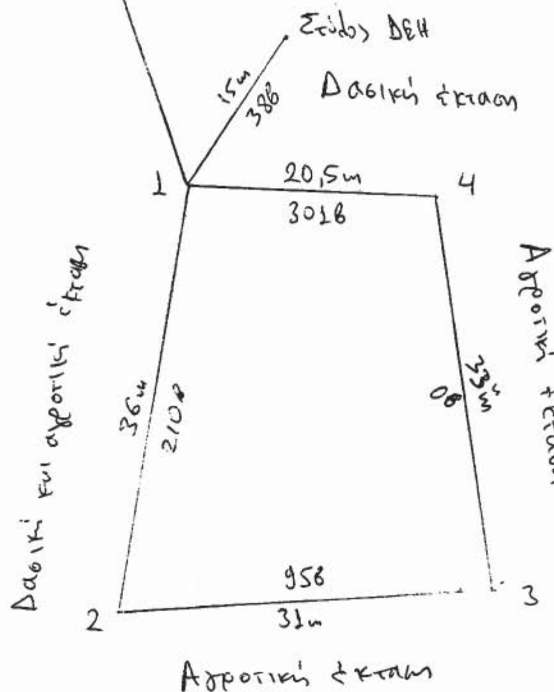

ΘΕΩΡΗΘΗΚΕ
Το παρόν ανήκει στο αριθ. 72/05/70-6-06 έγγραφο του Δασαρχείου Μολάων του οποίου αποτελεί αναπόσπαστο μέρος
Μολάοι 9-8-2006
Ο Δασάρχης

ΔΗΜΟΣΘΕΝΗΣ ΔΗΜΗΤΡΟΠΟΥΛΟΣ
ΔΑΣΟΛΟΓΟΣ

ΣΥΝΤΕΤΑΓΜΕΝΕΣ ΚΟΡΥΦΩΝ ΣΕ ΕΓΣΑ 87		
Α/Α	Χ	Υ
1	413221.0413	4060093.6216
2	413215.4097	4060058.0648
3	413246.3141	4060060.4971
4	413246.3141	4060093.4971

ΕΘΝΙΚΟ ΤΥΠΟΓΡΑΦΕΙΟ
Για τεχνικούς λόγους στο σχεδιάγραμμα έγινε σμίκρυνση κατά ποσοστό 78 %

Προφ. Ηλίας

έκταση για την οποία προτείνεται η άρση της αναδάσωσης)

Σαμαράκι

Τσιμπάρια

Μολάοι 9-8-2006
Ο Συντάξας

ΕΛΕΥΘΕΡΙΟΣ ΘΕΟΛΟΓΙΔΗΣ
ΔΑΣΟΛΟΓΟΣ

5500

Φύλλο χάρτη Νεάπολη 7388

ΑΠΟ ΤΟ ΕΘΝΙΚΟ ΤΥΠΟΓΡΑΦΕΙΟ
ΚΑΠΟΔΙΣΤΡΙΟΥ 34 * ΑΘΗΝΑ 104 32 * ΤΗΛ. 210 52 79 000 * FAX 210 52 21 004
ΗΛΕΚΤΡΟΝΙΚΗ ΔΙΕΥΘΥΝΣΗ: http://www.et.gr – e-mail: webmaster@et.gr